


研修室1 平面図

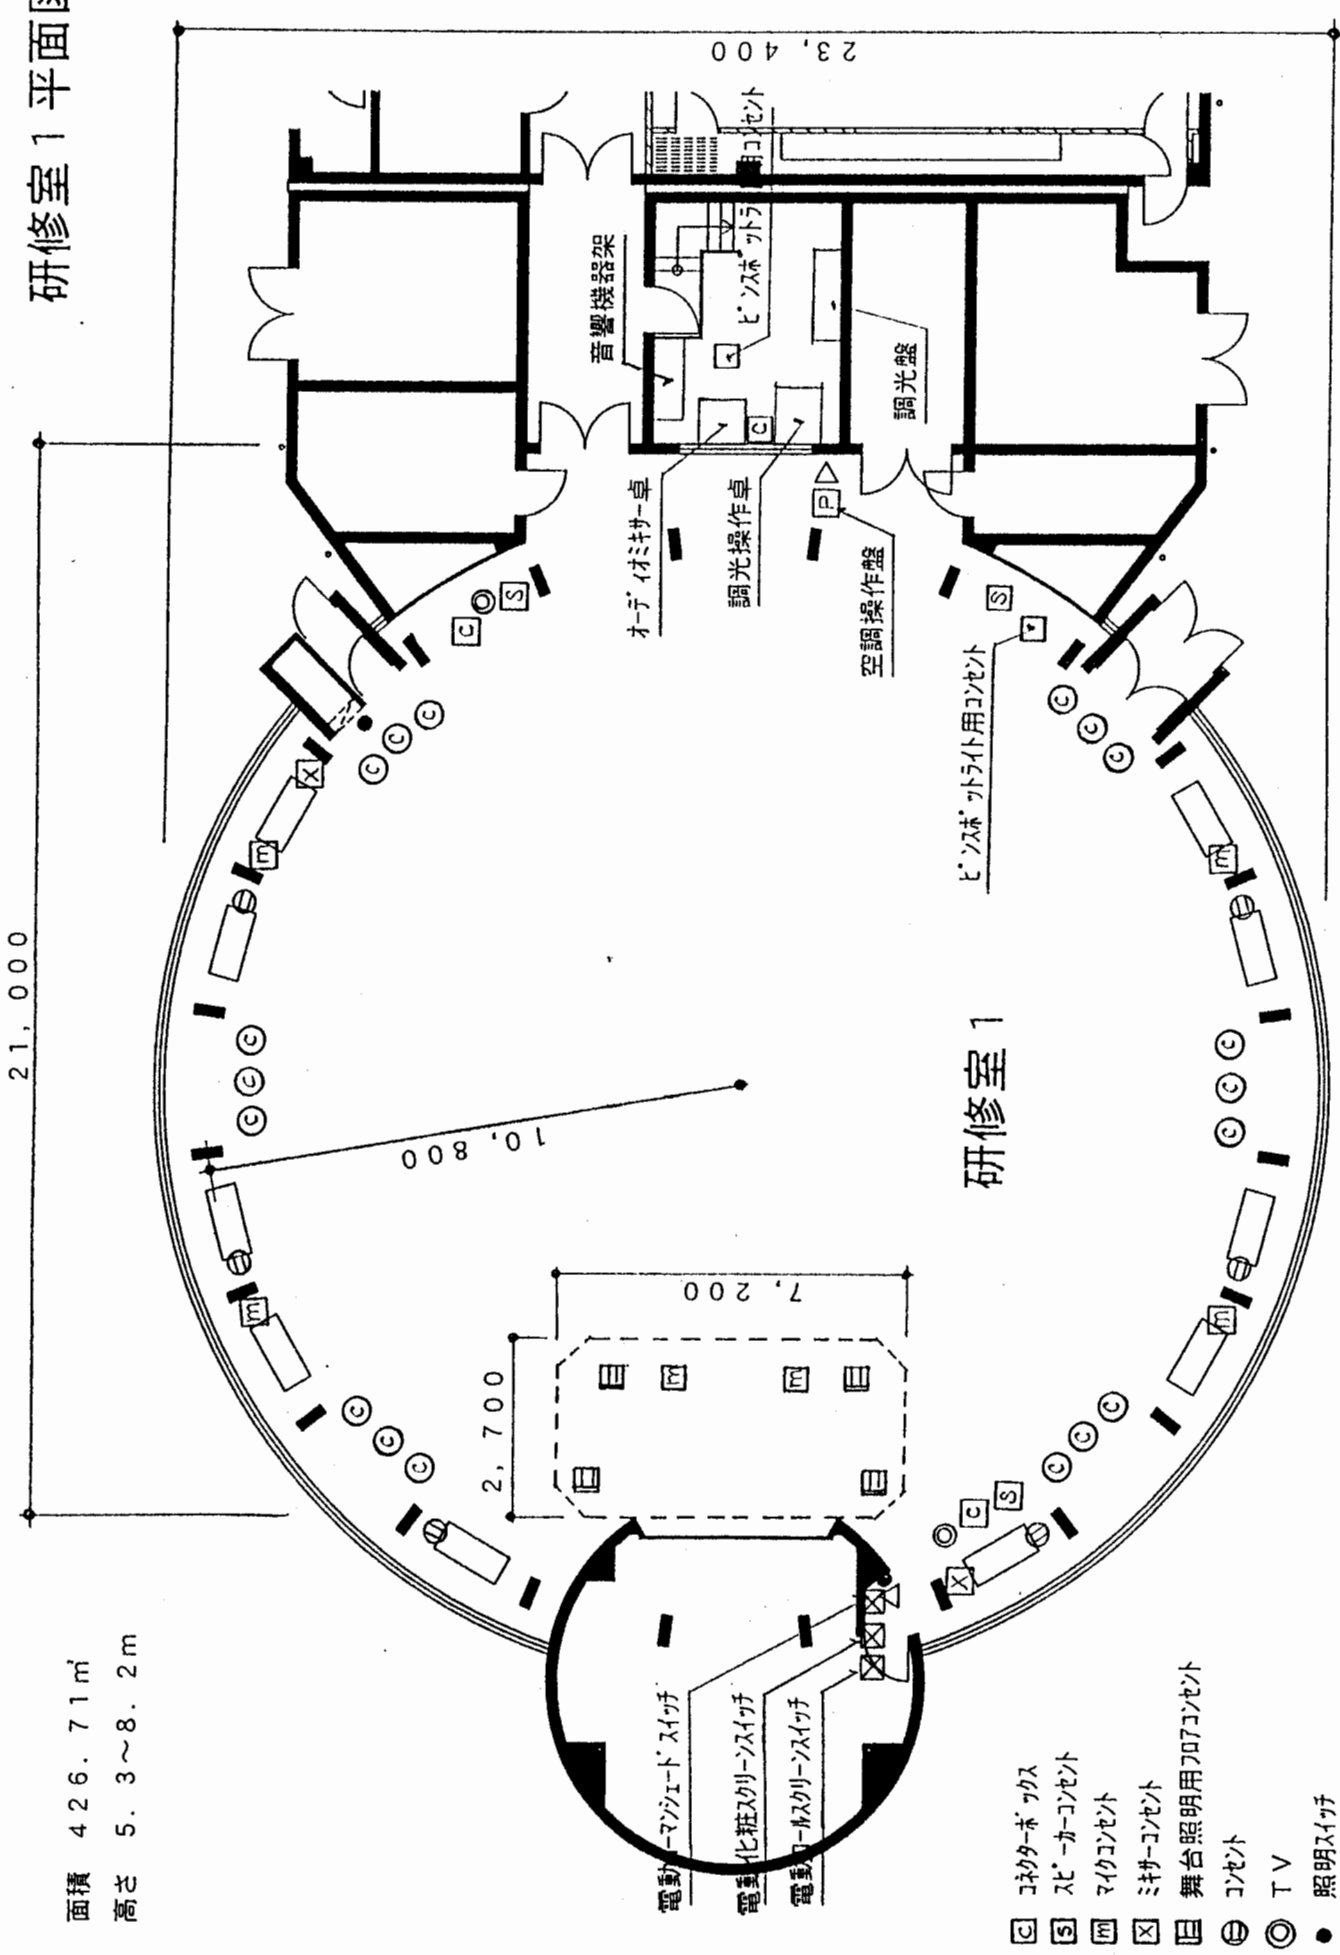

面積 426.71㎡
高さ 5.3~8.2m

- コンタクトボックス
- スピーカーコンセント
- マイクコンセント
- ミキサーコンセント
- 舞台照明用707コンセント
- コンセント
- TV
- 照明スイッチ
- ◎ 上部ハルコエーコンセント
- △ 消火器